
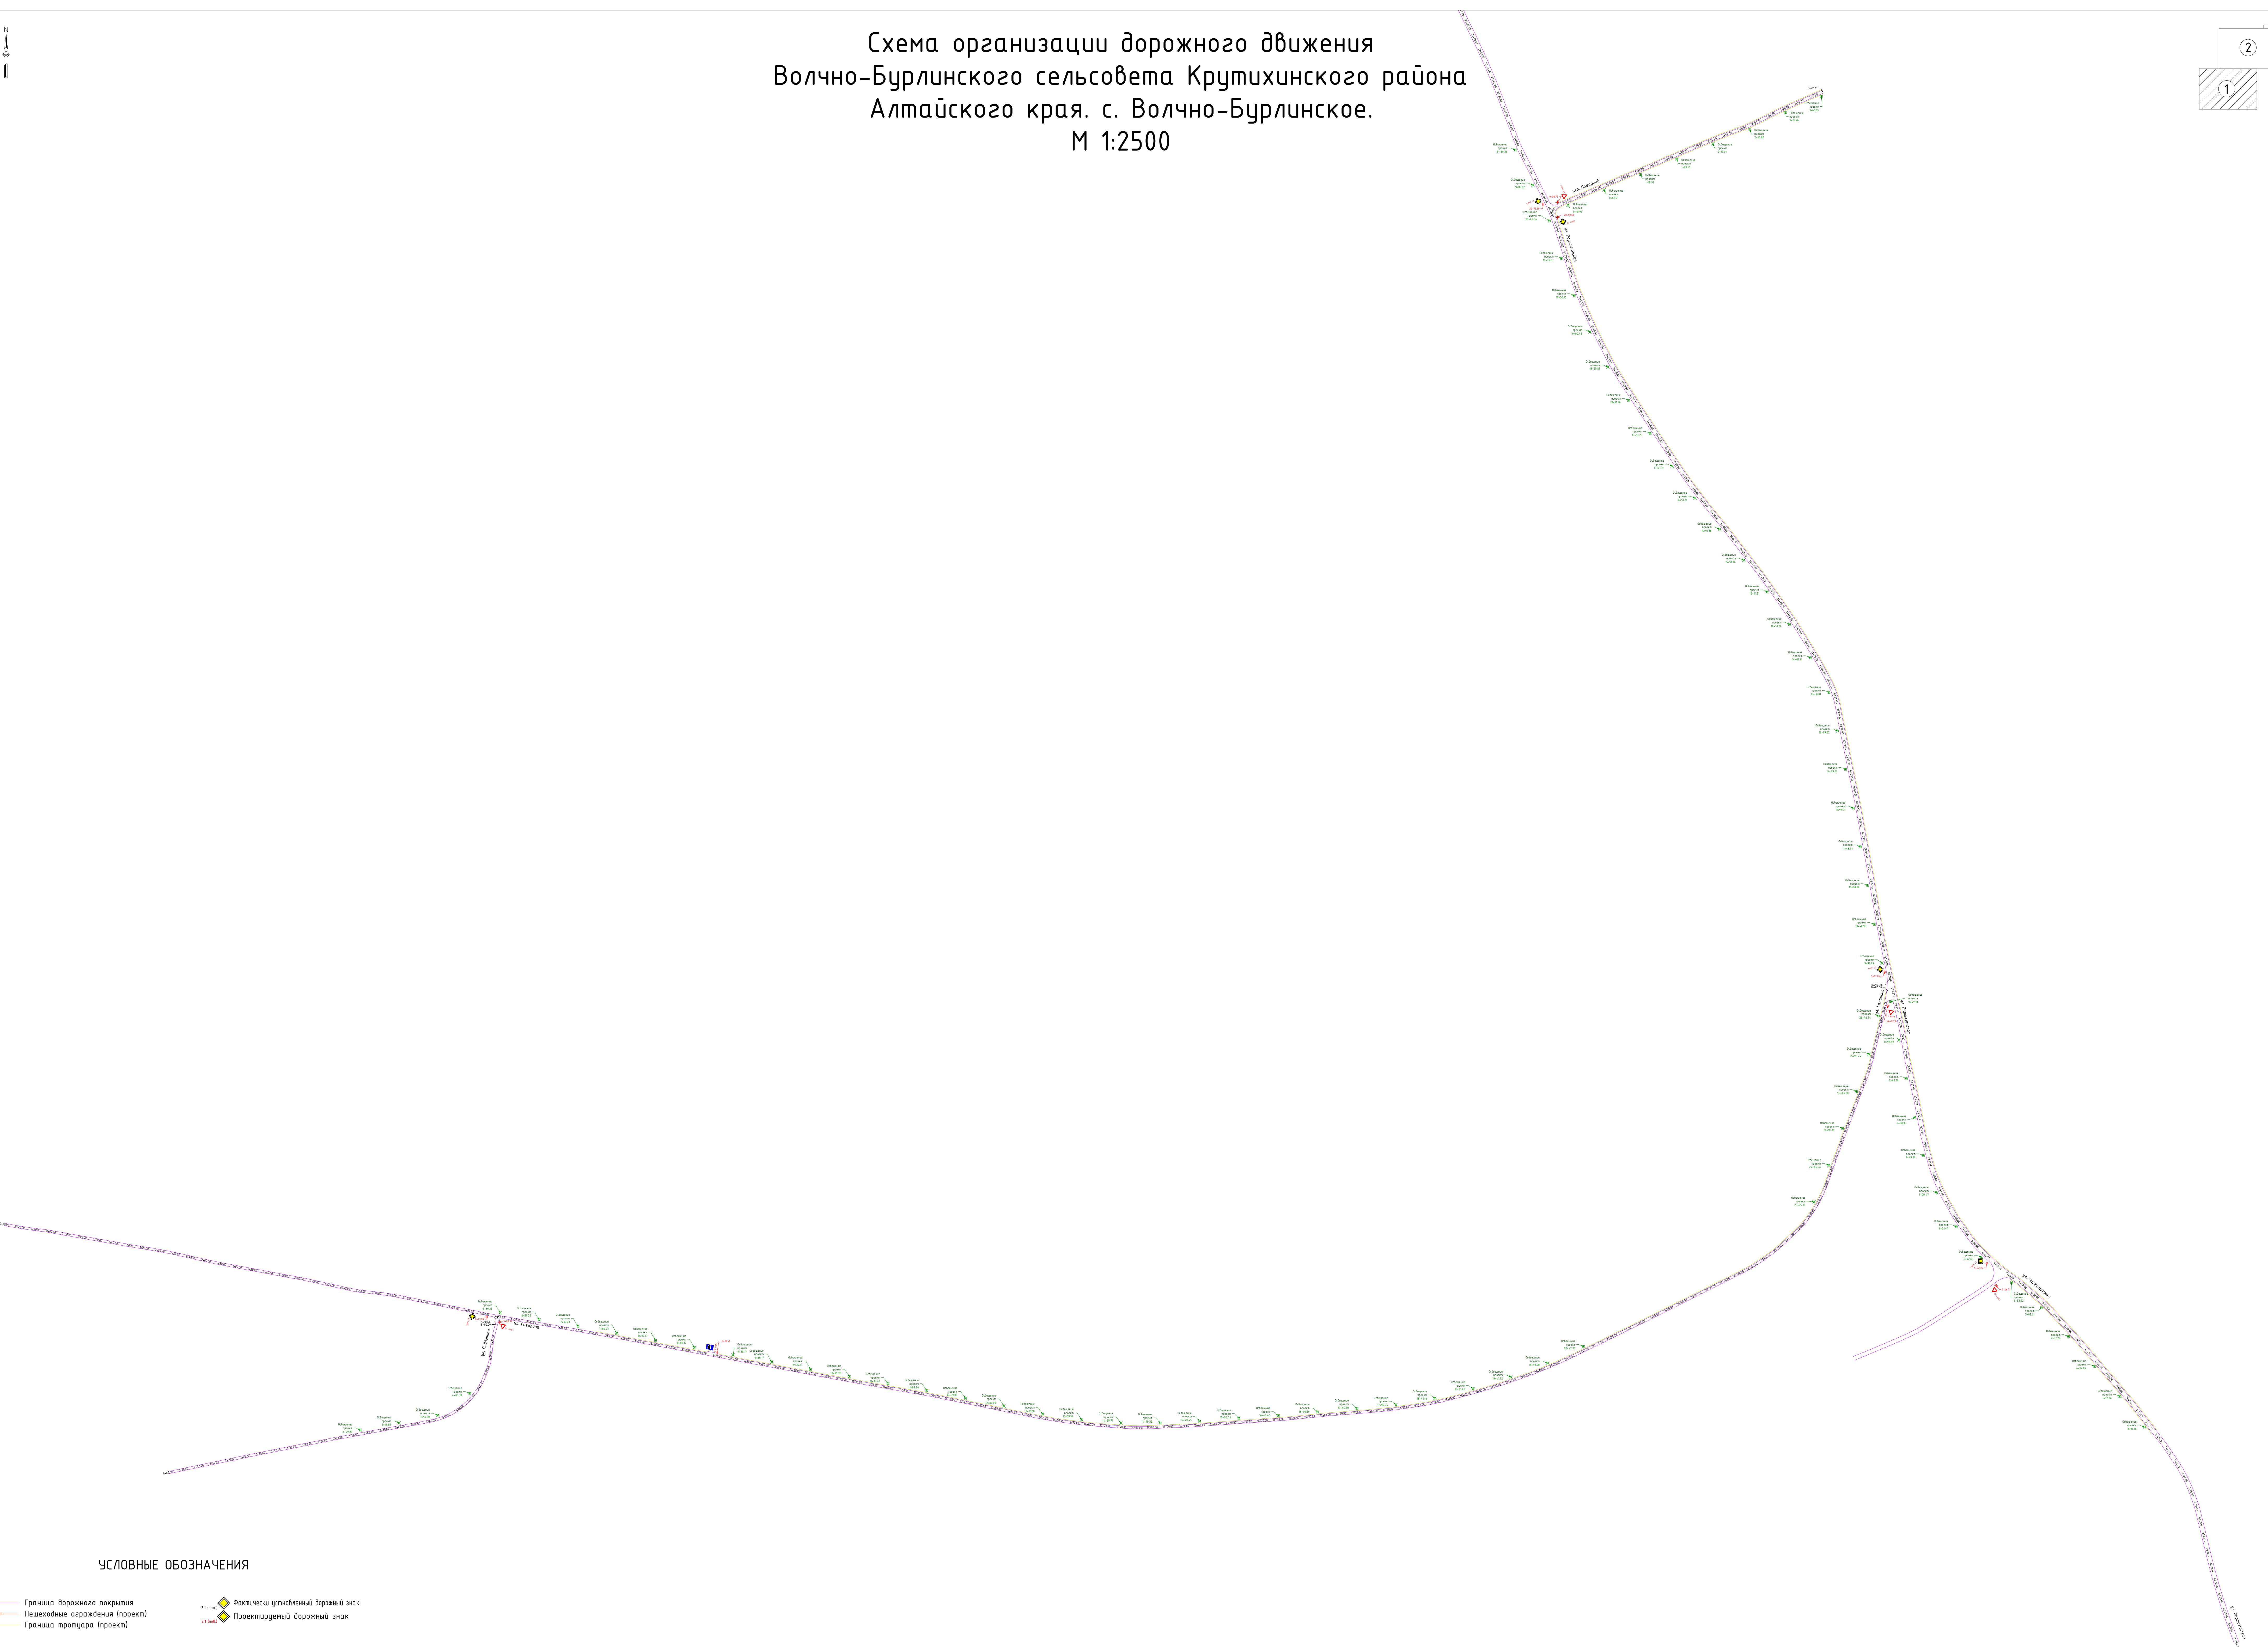




Схема организации дорожного движения
Волчно-Бурлинского сельсовета Крутихинского района
Алтайского края. с. Волчно-Бурлинское.
М 1:2500

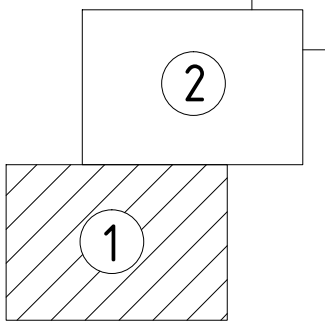

УСЛОВНЫЕ ОБОЗНАЧЕНИЯ

-  Граница дорожного покрытия

 Пешеходные ограждения (проект)

 Граница тротуара (проект)
-  Фактически установленный дорожный знак

 Проектируемый дорожный знак