





Схема организации дорожного движения Волчно-Бурлинского сельсовета Крутихинского района Алтайского края. с. Волчно-Бурлинское. М 1:2500

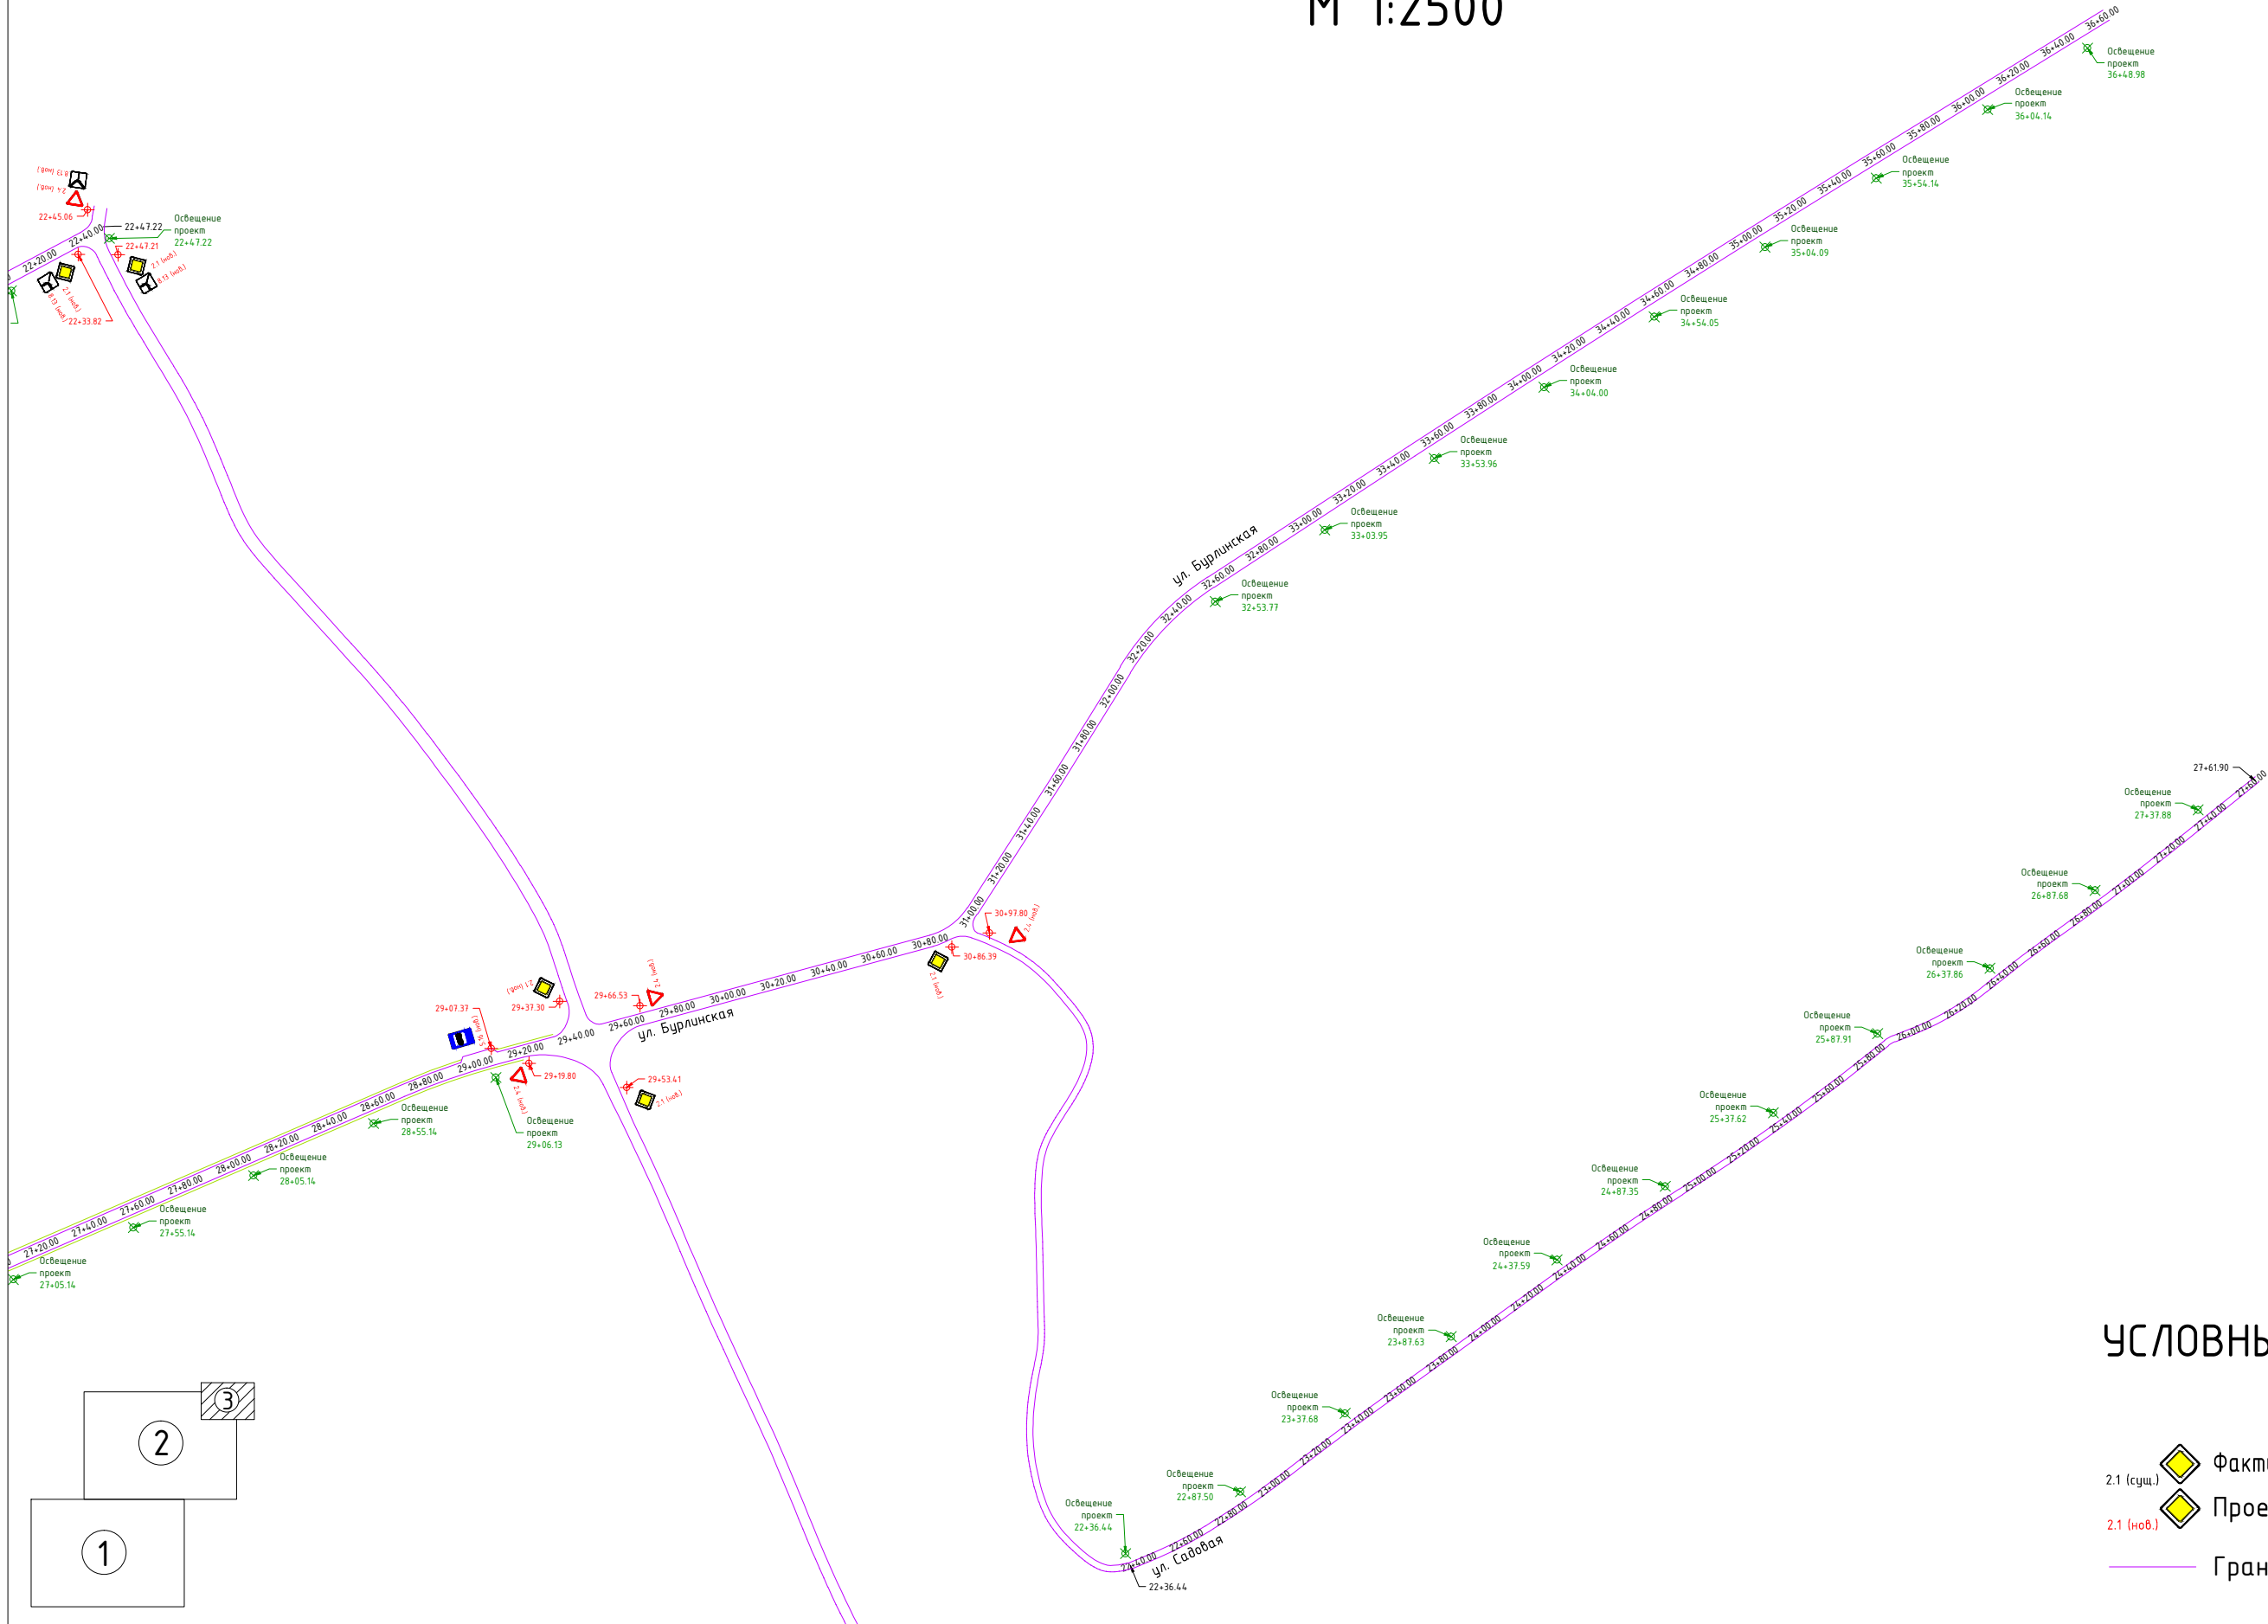

УСЛОВНЫЕ ОБОЗНАЧЕНИЯ

-  Фактически установленный дорожный знак
-  Проектируемый дорожный знак
-  Граница дорожного покрытия

