


# ПРОЕКТ ОРГАНИЗАЦИИ ДОРОЖНОГО ДВИЖЕНИЯ В СЕЛЕ ЗАКОВРЯШИНО КРУТИХИНСКОГО РАЙОНА АЛТАЙСКОГО КРАЯ

Тип знака	Наименование	общее кол-во за сельс.	кол-во стоек за сельс.	общее кол-во за ДРСУ	кол-во стоек за ДРСУ
<b>1. Предупреждающие знаки</b>					
1.11.1	Опасный поворот (направо)	-	-	-	-
1.11.2	Опасный поворот (налево)	-	-	-	-
1.17	Искусственная неровность	-	-	-	-
1.21	Двухстороннее движение	-	-	-	-
1.23	Дети	3	-	-	-
<b>2. Знаки приоритета</b>					
2.1	Главная дорога	26	-	-	-
2.4	Уступите дорогу	18	-	-	-
2.2	Конец главной дороги	-	-	-	-
<b>3. Запрещающие знаки</b>					
3.1	Въезд запрещён	-	-	-	-
3.4	Движение грузовых автомобилей запрещено	-	-	-	-
3.28	Стоянka запрещена	-	-	-	-
3.24	Ограничение максимальной скорости (20км)	-	-	-	-
3.24	Ограничение максимальной скорости (40км)	-	-	-	-
<b>4. Предписывающие знаки</b>					
4.8.1	Направление движения транспортных средств с опасными грузами - прямо	-	-	-	-
4.8.2	Направление движения транспортных средств с опасными грузами - направо	-	-	-	-
4.8.3	Направление движения транспортных средств с опасными грузами - налево	-	-	-	-
<b>5. Знаки особых назначений</b>					
5.16	Место остановки автобуса	2	-	-	-
5.19.1	Пешеходный переход	4	-	-	-
5.19.2	Пешеходный переход	4	-	-	-
5.20	Искусственная неровность	-	-	-	-
5.23.1	Начало населенного пункта	3	-	-	-
5.24.1	Конец населенного пункта	3	-	-	-
<b>6. Информационные знаки</b>					
6.4	Место стоянки	-	-	-	-
6.10.1	Указатель направлений	-	-	-	-
6.11	Наименование объекта	-	-	-	-
<b>7. Знаки сервиса</b>					
7.1	Пункт медицинской помощи	-	-	-	-
<b>8. Знаки дополнительной информации</b>					
8.1.1	Расстояние до объекта	-	-	-	-
8.13	Направление главной дороги	2	-	-	-
8.3.1	Направления действия	-	-	-	-
8.3.2	Направления действия	-	-	-	-
8.3.3	Направления действия	-	-	-	-
8.5.4	Время действия	-	-	-	-
8.6.5	Способ постановки транспортного средства на стоянку	-	-	-	-
<b>Всего</b>		<b>65</b>	<b>59</b>		

Согласовано:  
Начальник ОГИБДД МО МВД России  
"Каменский" Алтайского края  
майор полиции

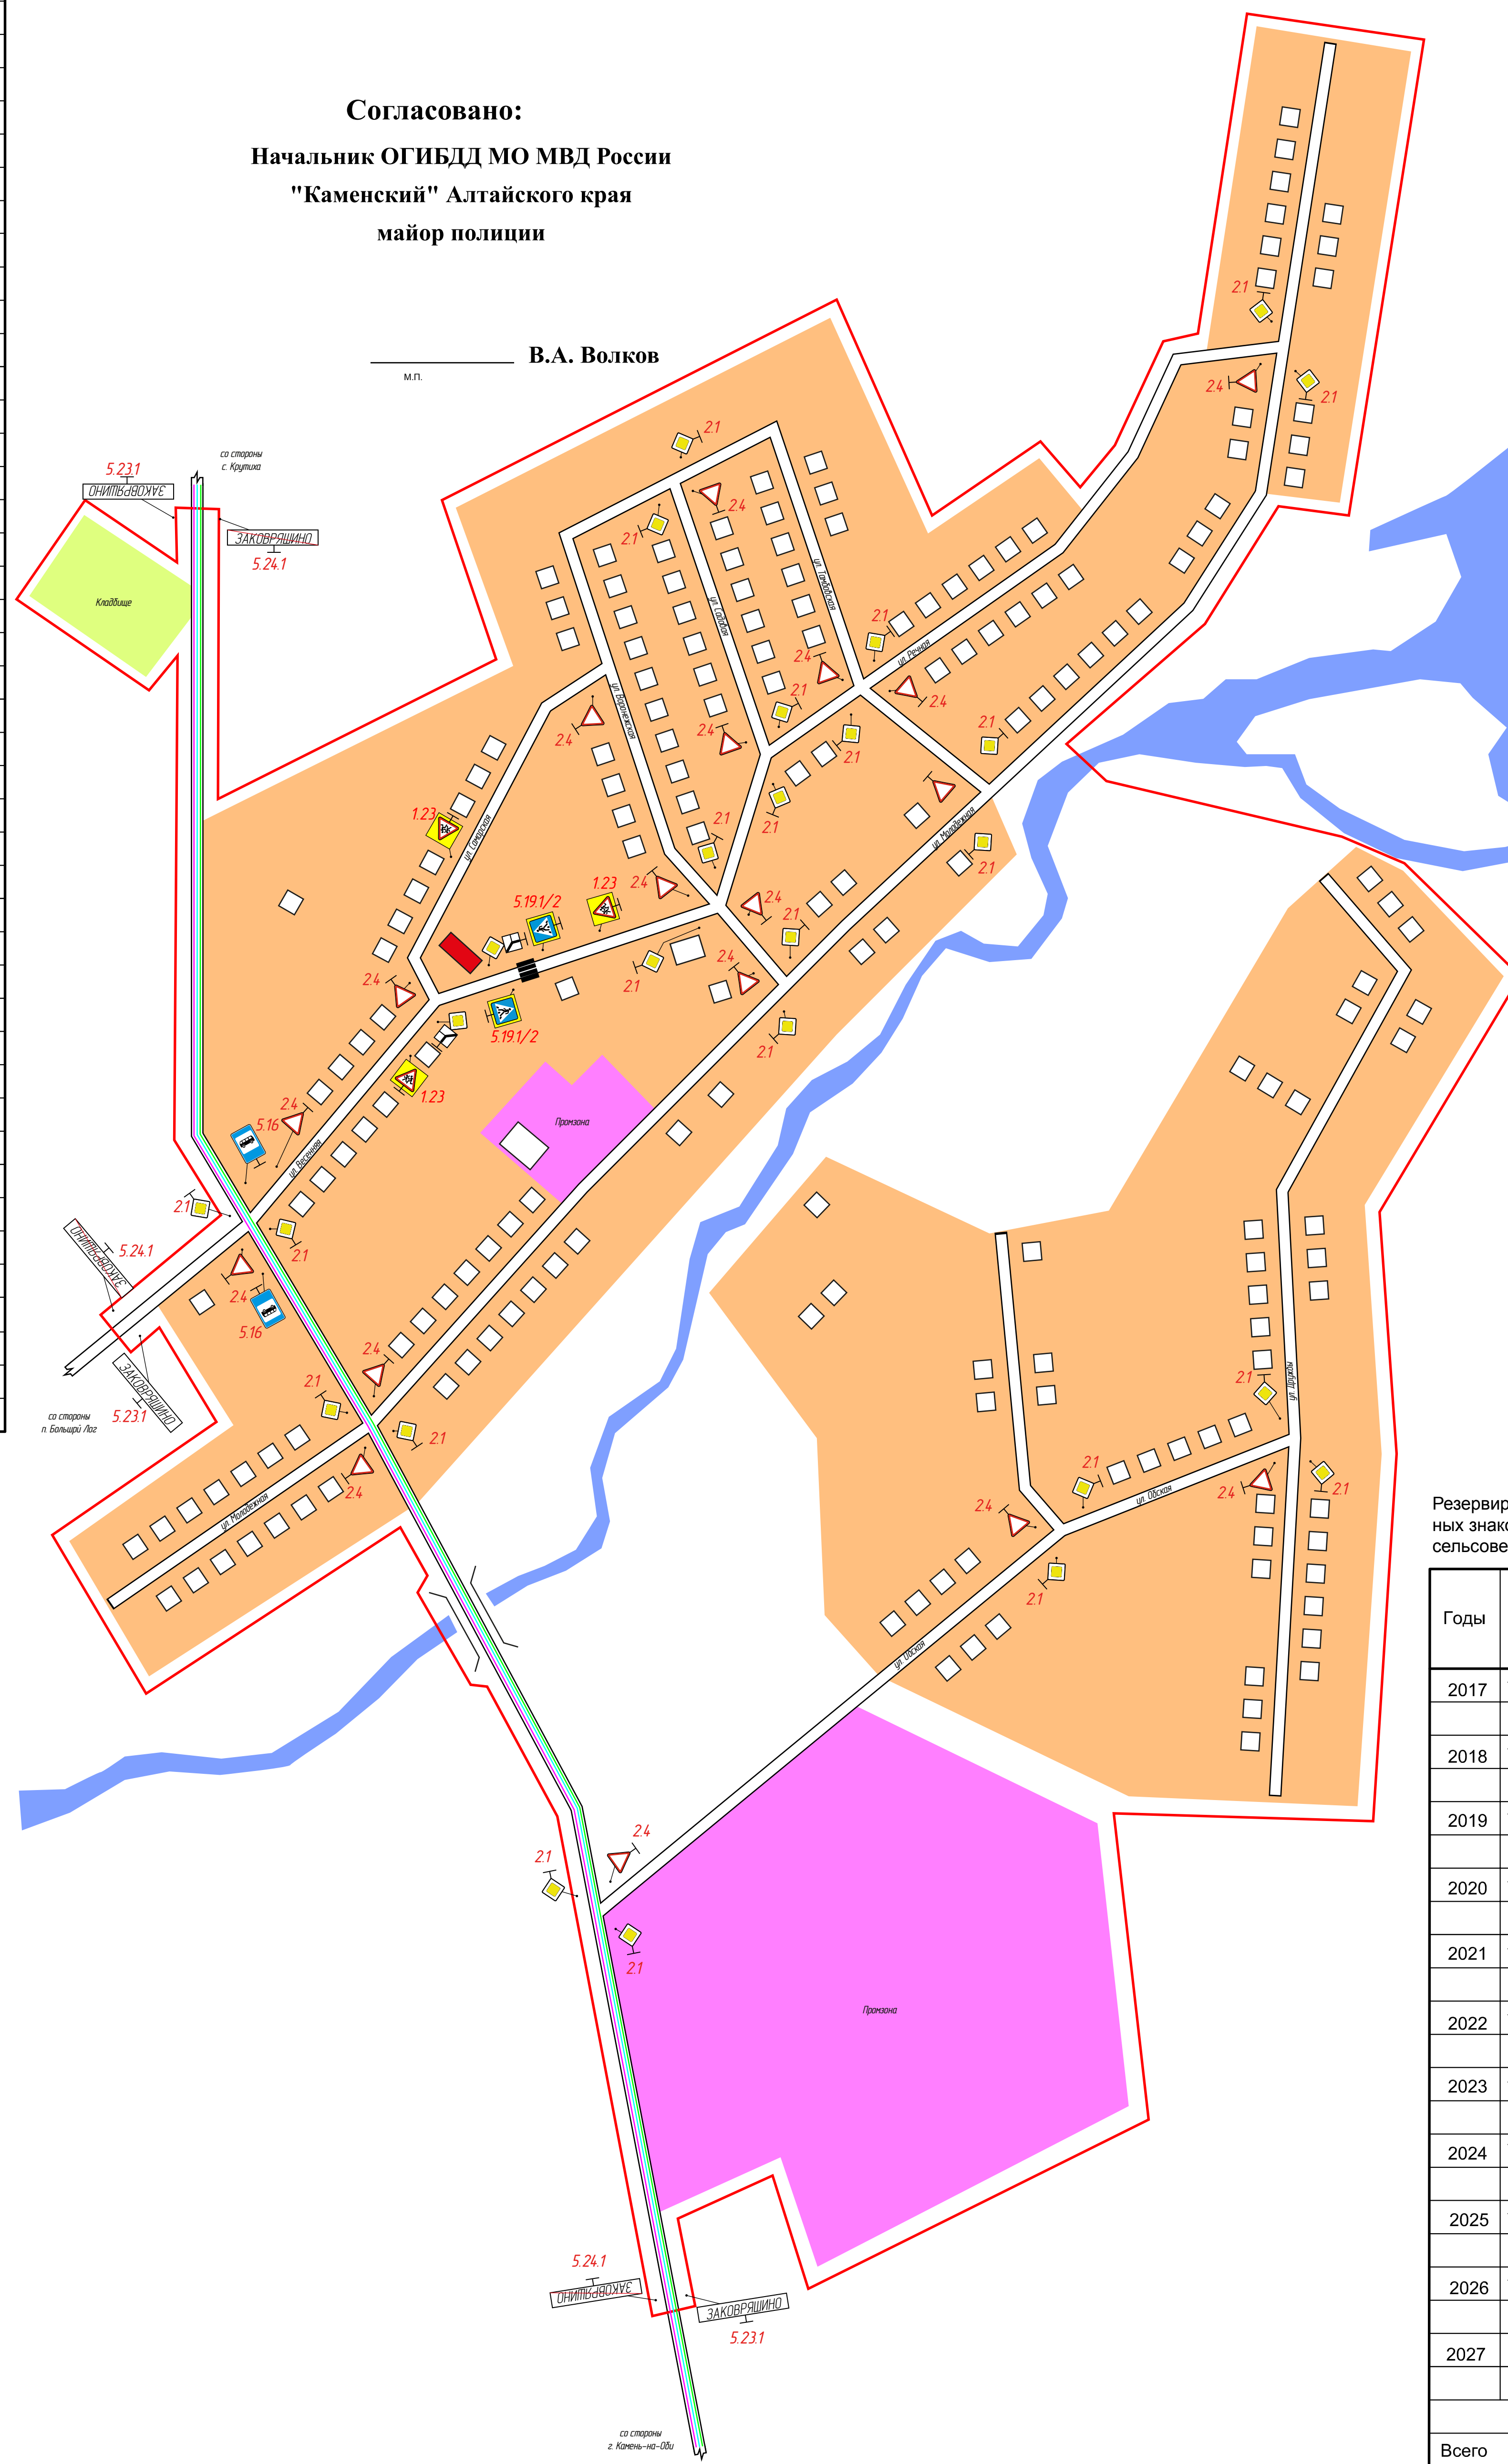

Согласовано:  
Глава администрации Заковряшинского  
сельсовета Крутихинского района  
Алтайского края

Н.А. Тюменцева

Резервирование средств на реконструкцию старых, установку новых дорожных знаков и нанесение горизонтальной разметки силами Заковряшинского сельсовета для внесения в бюджет на период с 2017 по 2027 г.г.


Годы	Позиция (статья расходов)	Количество дор. знаков	Сумма (тыс.руб.)
2017	Установка дорожных знаков и нанесение дорожной разметки		
2018	Установка дорожных знаков и нанесение дорожной разметки		
2019	Установка дорожных знаков и нанесение дорожной разметки		
2020	Установка дорожных знаков и нанесение дорожной разметки		
2021	Установка дорожных знаков и нанесение дорожной разметки		
2022	Установка дорожных знаков и нанесение дорожной разметки		
2023	Установка дорожных знаков и нанесение дорожной разметки		
2024	Установка дорожных знаков и нанесение дорожной разметки		
2025	Установка дорожных знаков и нанесение дорожной разметки		
2026	Установка дорожных знаков и нанесение дорожной разметки		
2027	Установка дорожных знаков и нанесение дорожной разметки		
<b>Всего</b>			

## Условные обозначения:

- территория жилой застройки
- водные объекты
- школы, детские сады, больницы и т.д.
- асфальтированные автодороги с дорожной разметкой
- автодороги обслуживаемые ДРСУ
- территория промзоны
- зелёная зона
- зона содержания дорожных знаков
- автобусный маршрут г.Барнаул - г.Камень на Оби - с.Крутиха - г.Славгород
- автобусный маршрут г.Камень на Оби - с.Крутиха - г.Новосибирск
- автобусный маршрут г.Новосибирск - с.Крутиха - г.Камень на Оби - с.Благовещенка
- внутрипоселенческий маршрут
- предупреждающие знаки
- знаки приоритета
- запрещающие знаки
- предписывающие знаки
- знаки особых предписаний
- информационные знаки
- знаки сервиса
- знаки дополнительной информации
- пешеходный переход

Рис. 1

Типовая схема организации дорожного движения на нерегулируемом пешеходном переходе, выполненном с использованием монолитной трапециевидной искусственной неровности, в непосредственной близости от образовательного учреждения при двухполосном движении транспортных средств

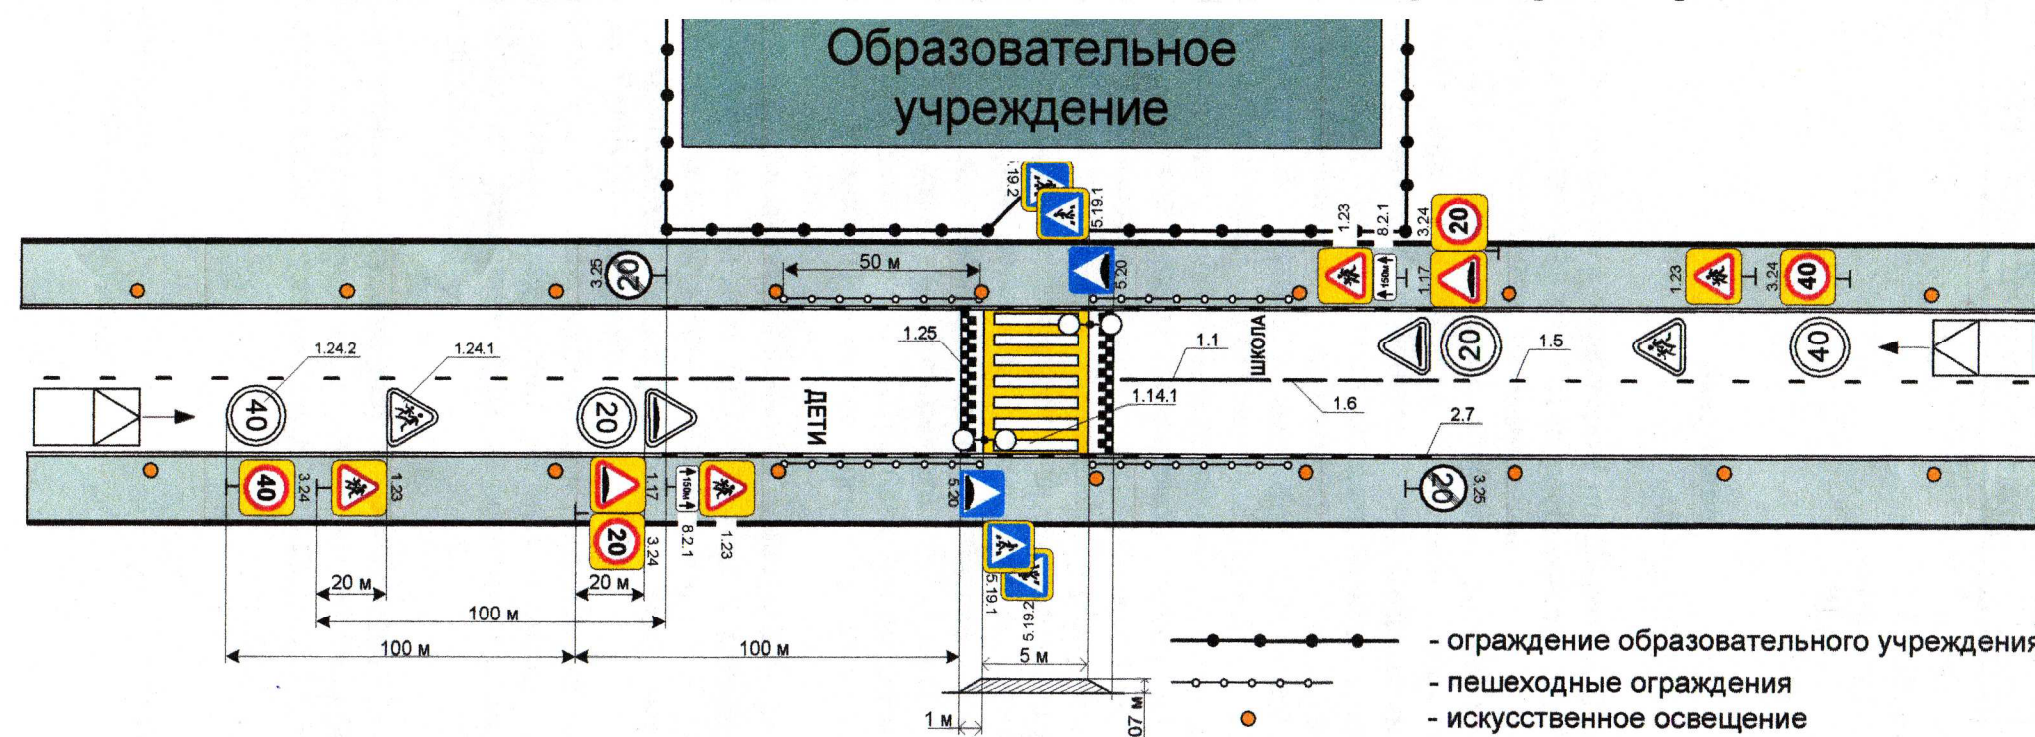

## Горизонтальная дорожная разметка

№	Место размещения	Количество пеш.пер.	Площадь м2
<b>Разметка 1.14.1 "зебра" (шириной 4 метра)</b>			
1	ул. Воронежская, 40	1	
<b>Всего</b>		<b>1</b>	

- Схема дислокации дорожных знаков в с.Заковряшино Крутихинского района Алтайского края выполнена в масштабе приближенном к М1:5000.
- Дорожные знаки 6.4 "Место стоянки" с табличками 8.6.1 - 8.6.9 "Способ постановки транспортного средства на стоянку" и 8.17 "Инвалиды" у мест притяжения населения (магазины, аптеки, банки, парикмахерские и т.д.) должны устанавливаться собственниками данных помещений на основании индивидуально разработанной "Схемы организации движения", которая должна быть разработана лицензированными специалистами и иметь согласования с Администрацией Заковряшинского сельсовета и ОГИБДД МО МВД России "Каменский" Алтайского края.
- Очередность размещения знаков разных групп на одной опоре (стойке) должна быть следующей:
  - предупреждающие знаки;
  - знаки приоритета;
  - запрещающие знаки;
  - предписывающие знаки;
  - знаки особых предписаний;
  - информационно-указательные знаки;
  - знаки сервиса;
  - знаки дополнительной информации (таблички).
- На одной опоре (стойке, колонке) не рекомендуется установка более трёх знаков.
- Дорожные знаки связанные с маршрутом движения общественного транспорта устанавливаются после утверждения маршрута движения.
- В случае внесения изменений, связанных с корректировкой генерального плана с.Заковряшино необходимо откорректировать "Схему дислокации дорожных знаков в с.Заковряшино Крутихинского района Алтайского края" с учётом изменений генерального плана.
- В районе школ на асфальтобетонном покрытии через 20м после места установки предупреждающего дорожного знака 1.23 "Дети" нанести дорожную разметку 1.24.1, напротив разрешающего знака 3.24 "Ограничение максимальной скорости 40 км" нанести дорожную разметку 1.24.2.
- В сельских населённых пунктах согласно ГОСТ Р 52290-2004 "Технические средства организации дорожного движения", приложение Д, табл.4.5 допускается уменьшение размеров дорожных знаков до 250-350 мм.
- В местах размещения пешеходных переходов оборудованных дорожными знаками и разметкой предусмотреть мероприятия по освещению места перехода.
- В районе школ мероприятия по установке дорожных знаков и нанесению горизонтальной разметки провести в соответствие с типовой схемой организации дорожного движения на нерегулируемом пешеходном переходе, выполненном с использованием монолитной трапециевидной искусственной неровности, в непосредственной близости от образовательного учреждения при двухполосном движении транспортных средств рис. 1.

12 - 306					
Схема дислокации дорожных знаков в селе Заковряшино Крутихинского района Алтайского края					
Изм.	Кол. ур.	Лист	Масш.	Табл.	Дата
Разработ.	Чекурова				08.16
Проектиров.	Макарова				08.16
ГИИП	Макаров				08.16
Лицензия	Макаров				08.16
Проект организации дорожного движения				Схема дислокации дорожных знаков	Лист 1 / 1
ООО "Алтайдизлокация"				Федеральный лицензионный центр ОГИБДД России АА №004814	